



ŁydyńiaPark






INWESTOR

Łydyńia Park Sp. z o.o.
ul. Mickiewicza 21/23
10-508 Olsztyn

SPRZEDAŻ PROWADZI

Biuro sprzedaży:
Ciechanów ul. Wyrzykowskiego
(przy placu budowy)
t: 503 499 676
e: mieszkania@lydyniapark.pl
www.lydyniapark.pl

BIURO PROJEKTOWE

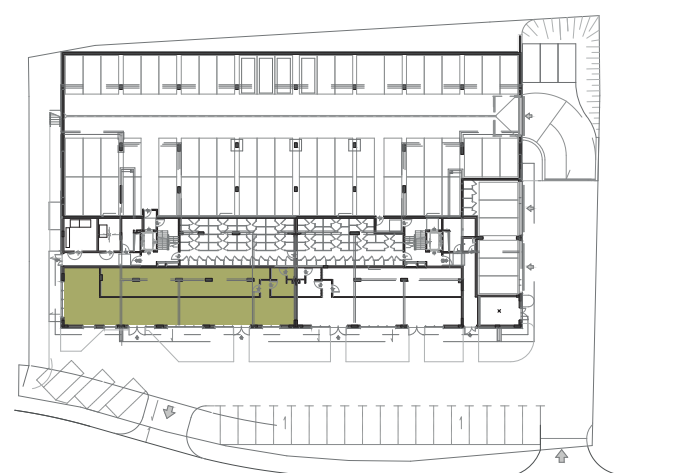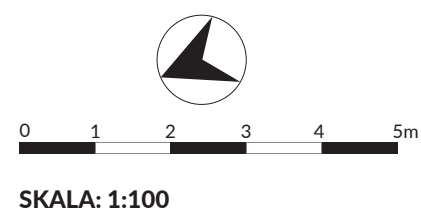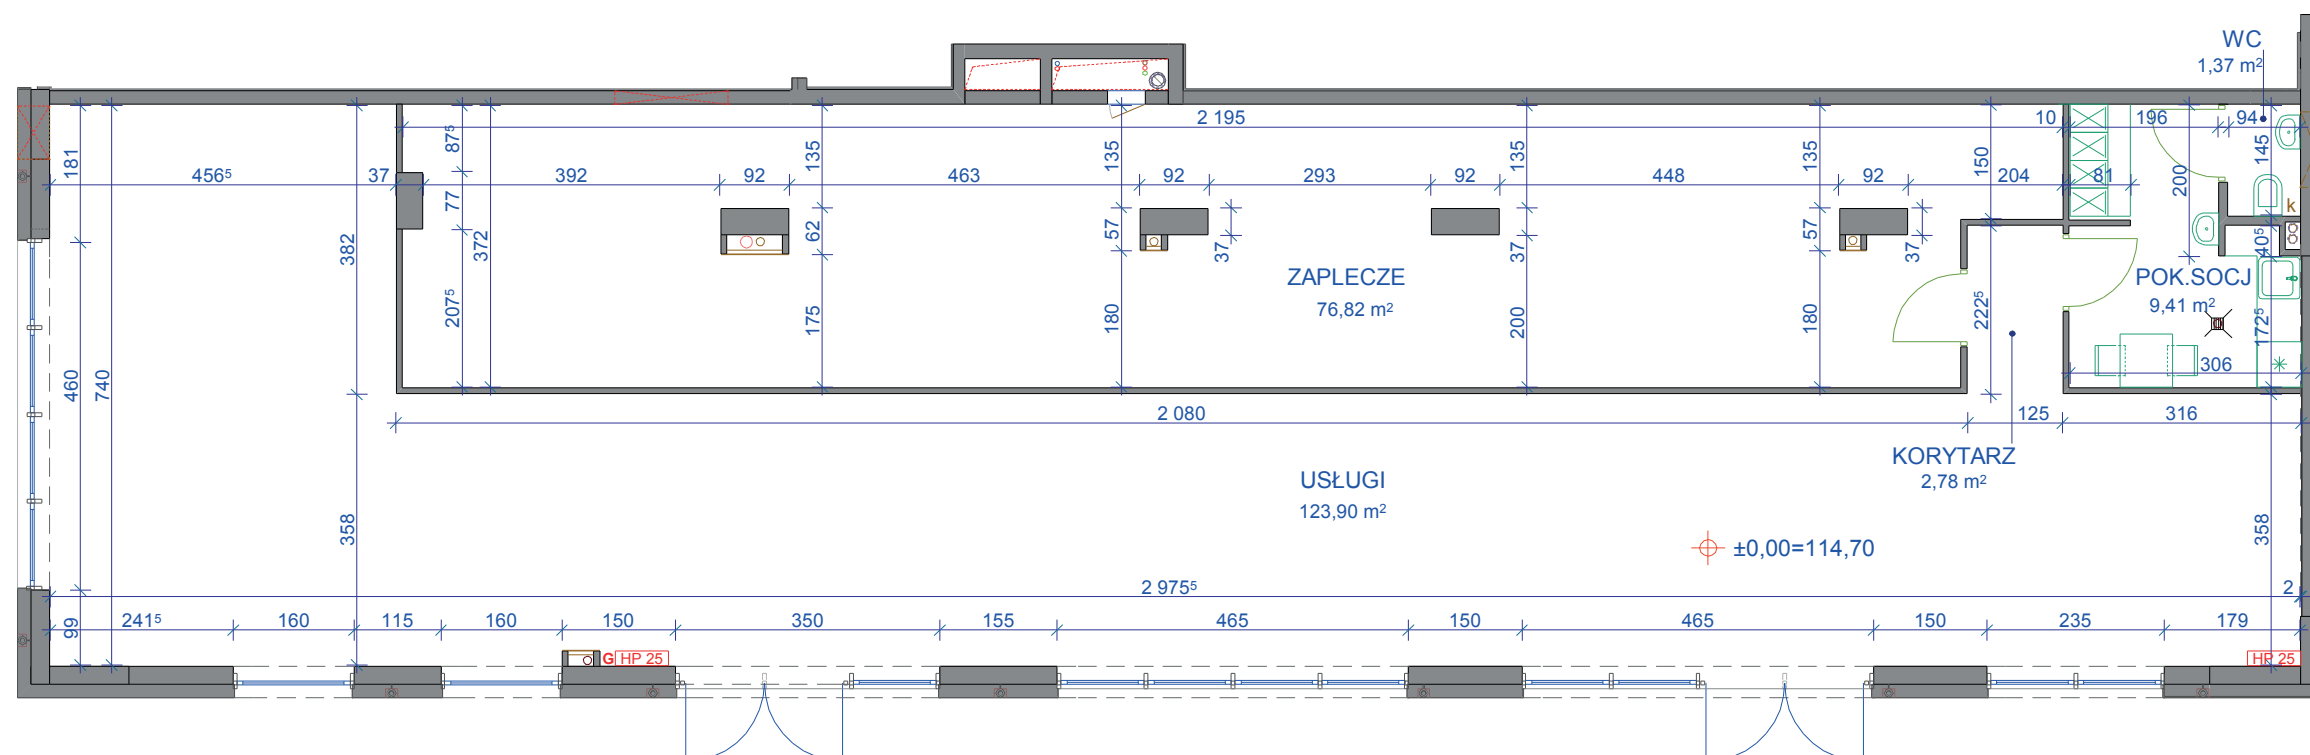

usługi	123,90m ²
zaplecze	76,82m ²
pom. socjalne	9,41m ²
WC	1,37m ²
korytarz	2,78m ²
razem	214,28m ²

POW. LICZONE WG POLSKIEJ NORMY: PN-ISO 9836:1997

Oznaczenie lokalu	U1.1.1		
Wariant	1	Numer lokalu	1
pow. lokalu			
214,28m²			

UWAGA: Przedstawione wyposażenie mieszkania i stolarka drzwiowa wewnętrzna stanowi rozwiązanie poglądowe i nie jest przedmiotem umowy.