



ŁydniaPark





INWESTOR

Łydnia Park Sp. z o.o.
ul. Mickiewicza 21/23
10-508 Olsztyn

SPRZEDAŻ PROWADZI

Biuro sprzedaży:
Ciechanów ul. Wyrzykowskiego
(przy placu budowy)
t: 503 499 676
e: mieszkania@lydyniapark.pl
www.lydyniapark.pl

BIURO PROJEKTOWE

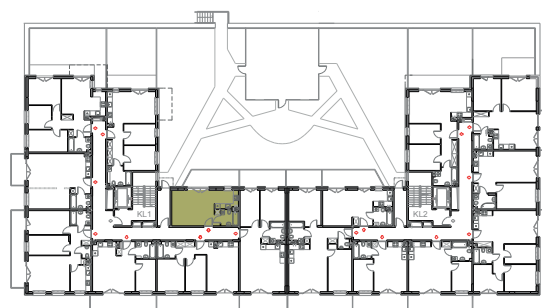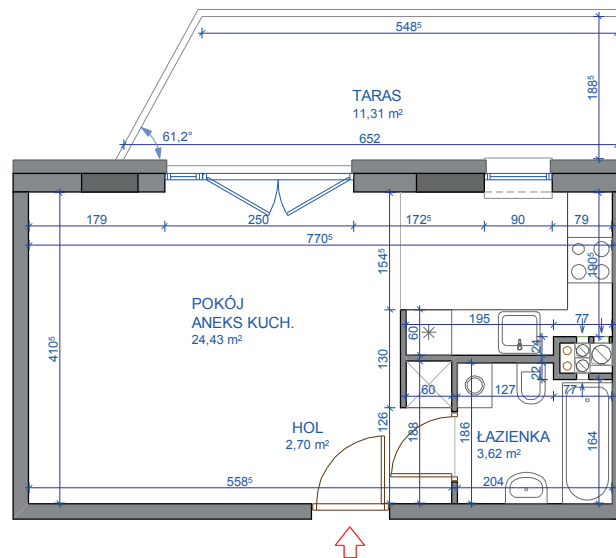

pokój dzienny	
+ aneks kuchenny	24,43m ²
łazienka	3,62m ²
hol	2,70m ²
razem	30,75m ²

POW. LICZONE WG POLSKIEJ NORMY: PN-ISO 9836;1997



SKALA: 1:100

UWAGA: Przedstawione wyposażenie mieszkania i stolarka drzwiowa wewnętrzna stanowi rozwiązanie poglądowe i nie jest przedmiotem umowy.

Numer mieszkania		1	
Klatka	1	Piętro	1
pokój + aneks kuchenny			
pow. mieszkania			
30,75m ²			