



ŁydyńiaPark





#### INWESTOR

Łydyńia Park Sp. z o.o.  
ul. Mickiewicza 21/23  
10-508 Olsztyn

#### SPRZEDAŻ PROWADZI

Biuro sprzedaży:  
Ciechanów ul. Wyrzykowskiego  
(przy placu budowy)  
t: 503 499 676  
e: mieszkania@lydyniapark.pl  
www.lydyniapark.pl

#### BIURO PROJEKTOWE

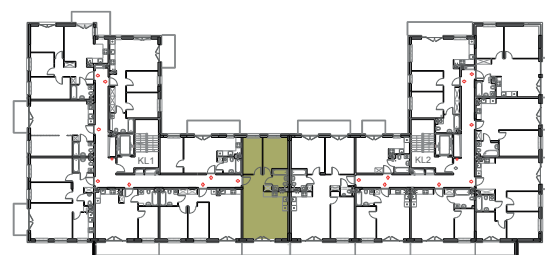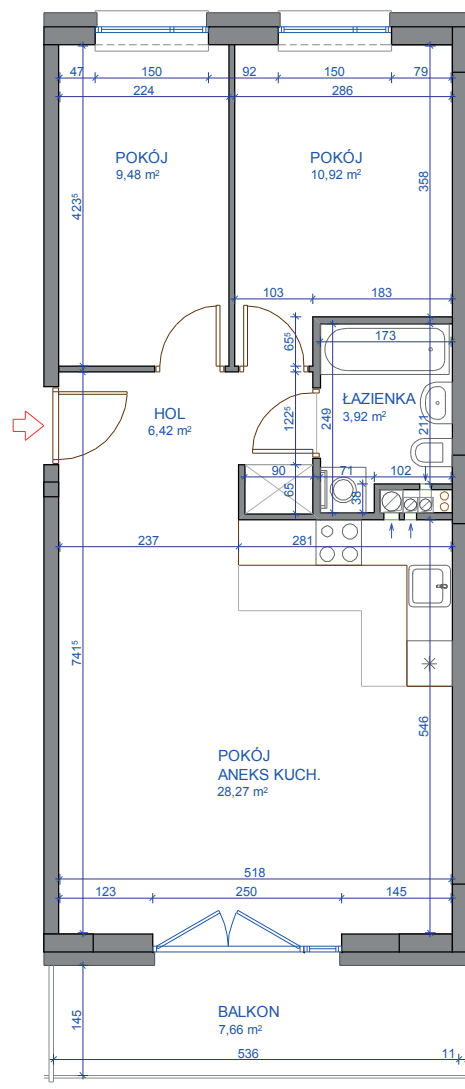

SKALA: 1:100

pokój dzienny	
+ aneks kuchenny	28,27m <sup>2</sup>
pokój	10,92m <sup>2</sup>
pokój	9,48m <sup>2</sup>
łazienka	3,92m <sup>2</sup>
hol	6,42m <sup>2</sup>
razem	59,01m <sup>2</sup>

POW. LICZONE WG POLSKIEJ NORMY: PN-ISO 9836;1997

Numer mieszkania		10	
Klatka	1	Piętro	2
3 pokoje + aneks kuchenny			
pow. mieszkania			
59,01m <sup>2</sup>			

UWAGA: Przedstawione wyposażenie mieszkania i stolarka drzwiowa wewnętrzna stanowi rozwiązanie poglądowe i nie jest przedmiotem umowy.