



ŁydyniaPark





INWESTOR

Łydynia Park Sp. z o.o.
ul. Mickiewicza 21/23
10-508 Olsztyn

SPRZEDAŻ PROWADZI

Biuro sprzedaży:
Ciechanów ul. Wyrzykowskiego
(przy placu budowy)
t: 503 499 676
e: mieszkania@lydyniapark.pl
www.lydyniapark.pl

BIURO PROJEKTOWE

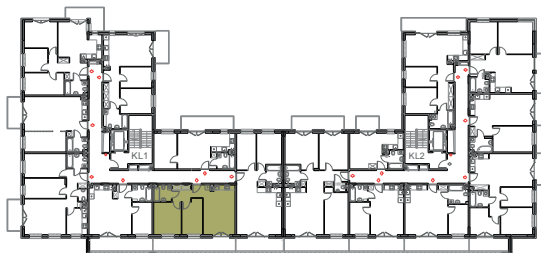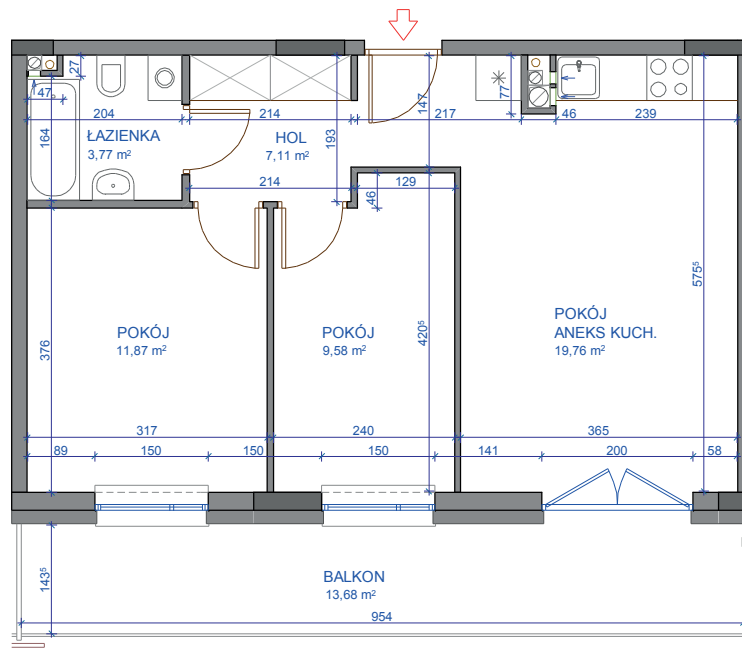

pokój dzienny	
+ aneks kuchenny	19,76m ²
pokój	9,58m ²
pokój	11,87m ²
łazienka	3,77m ²
hol	7,11m ²
razem	52,09m ²

POW. LICZONE WG POLSKIEJ NORMY: PN-ISO 9836;1997



0 1 2 3 4 5m

SKALA: 1:100

UWAGA: Przedstawione wyposażenie mieszkania i stolarka drzwiowa wewnętrzna stanowi rozwiązanie poglądowe i nie jest przedmiotem umowy.

Numer mieszkania		27	
Klatka	1	Piętro	4

3 pokoje + aneks kuchenny

pow. mieszkania

52,09m²