



ŁydyniaPark





INWESTOR

Łydynia Park Sp. z o.o.
ul. Mickiewicza 21/23
10-508 Olsztyn

SPRZEDAŻ PROWADZI

Biuro sprzedaży:
Ciechanów ul. Wyrzykowskiego
(przy placu budowy)
t: 503 499 676
e: mieszkania@lydyniapark.pl
www.lydyniapark.pl

BIURO PROJEKTOWE

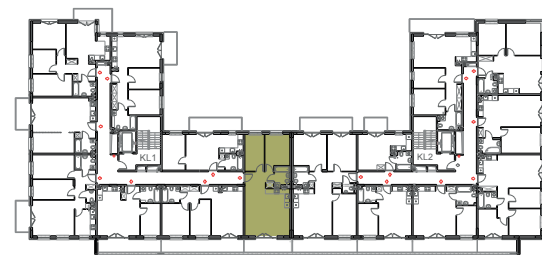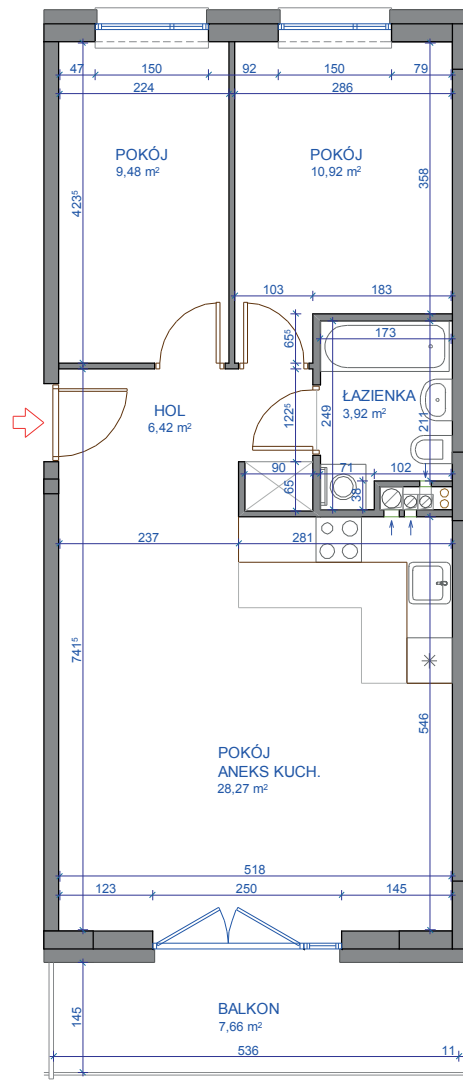

SKALA: 1:100

pokój dzienny	
+ aneks kuchenny	28,27m ²
pokój	10,92m ²
pokój	9,48m ²
łazienka	3,92m ²
hol	6,42m ²
razem	59,01m ²

POW. LICZONE WG POLSKIEJ NORMY: PN-ISO 9836;1997

Numer mieszkania		34	
Klatka	1	Piętro	5
3 pokoje + aneks kuchenny			
pow. mieszkania			
59,01m ²			

UWAGA: Przedstawione wyposażenie mieszkania i stolarka drzwiowa wewnętrzna stanowi rozwiązanie poglądowe i nie jest przedmiotem umowy.