



ŁydyniaPark




#### INWESTOR

Łydynia Park Sp. z o.o.  
ul. Mickiewicza 21/23  
10-508 Olsztyn

#### SPRZEDAŻ PROWADZI


Biuro sprzedaży:  
Ciechanów ul. Wyrzykowskiego  
(przy placu budowy)  
t: 503 499 676  
e: mieszkania@lydyniapark.pl  
www.lydyniapark.pl

#### BIURO PROJEKTOWE

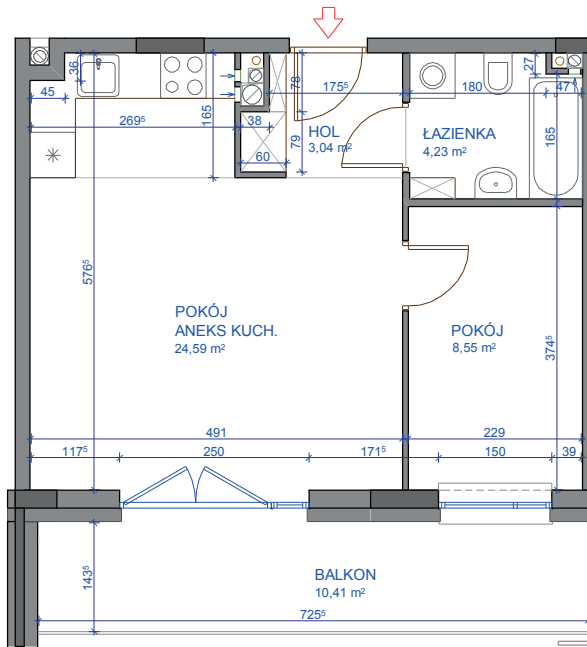

pokój dzienny	
+ aneks kuchenny	24,59m <sup>2</sup>
pokój	8,55m <sup>2</sup>
łazienka	4,23m <sup>2</sup>
hol	3,04m <sup>2</sup>
razem	40,41m <sup>2</sup>

POW. LICZONE WG POLSKIEJ NORMY: PN-ISO 9836;1997

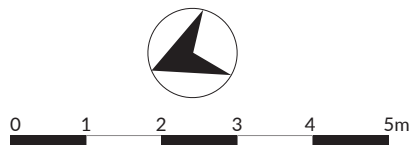

SKALA: 1:100

UWAGA: Przedstawione wyposażenie mieszkania i stolarka drzwiowa wewnętrzna stanowi rozwiązanie poglądowe i nie jest przedmiotem umowy.

Numer mieszkania		36	
Klatka	1	Piętro	5
2 pokoje + aneks kuchenny			
pow. mieszkania			
40,41m <sup>2</sup>			