



LydyniaPark






INWESTOR

Lydynia Park Sp. z o.o.
ul. Mickiewicza 21/23
10-508 Olsztyn

SPRZEDAŻ PROWADZI

Biuro sprzedaży:
Ciechanów ul. Wyrzykowskiego
(przy placu budowy)
t: 503 499 676
e: mieszkania@lydyniapark.pl
www.lydyniapark.pl

BIURO PROJEKTOWE

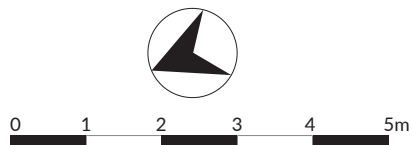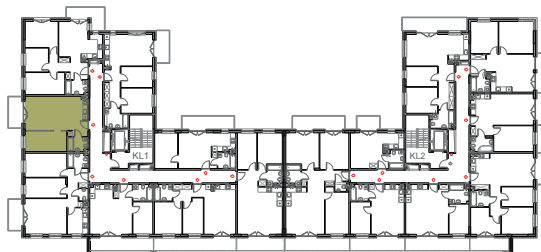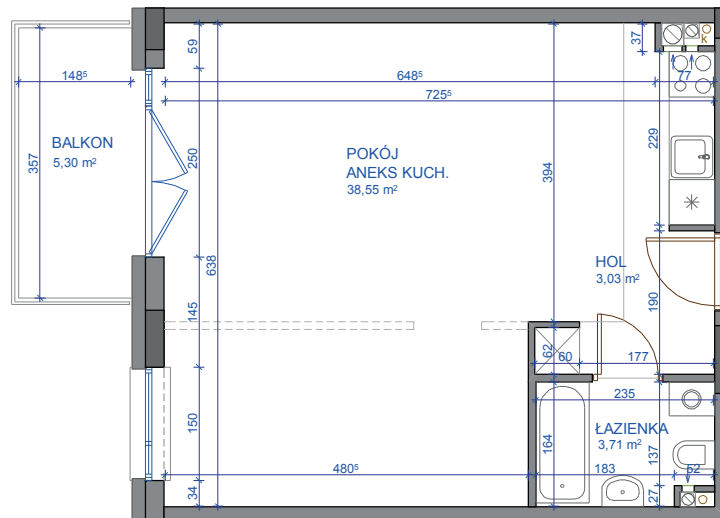

SKALA: 1:100

pokój dzienny	
+ aneks kuchenny	38,55m ²
łazienka	3,71m ²
hol	3,03m ²
razem	45,29m ²

POW. LICZONE WG POLSKIEJ NORMY: PN-ISO 9836;1997

Numer mieszkania		38	
Klatka	1	Piętro	5
pokój + aneks kuchenny			
pow. mieszkania			
45,29m ²			

UWAGA: Przedstawione wyposażenie mieszkania i stolarka drzwiowa wewnętrzna stanowi rozwiązanie poglądowe i nie jest przedmiotem umowy.