



ŁydyniaPark





INWESTOR

Łydynia Park Sp. z o.o.
ul. Mickiewicza 21/23
10-508 Olsztyn

SPRZEDAŻ PROWADZI


Biuro sprzedaży:
Ciechanów ul. Wyrzykowskiego
(przy placu budowy)
t: 503 499 676
e: mieszkania@lydyniapark.pl
www.lydyniapark.pl

BIURO PROJEKTOWE

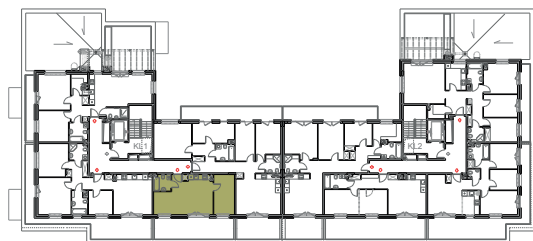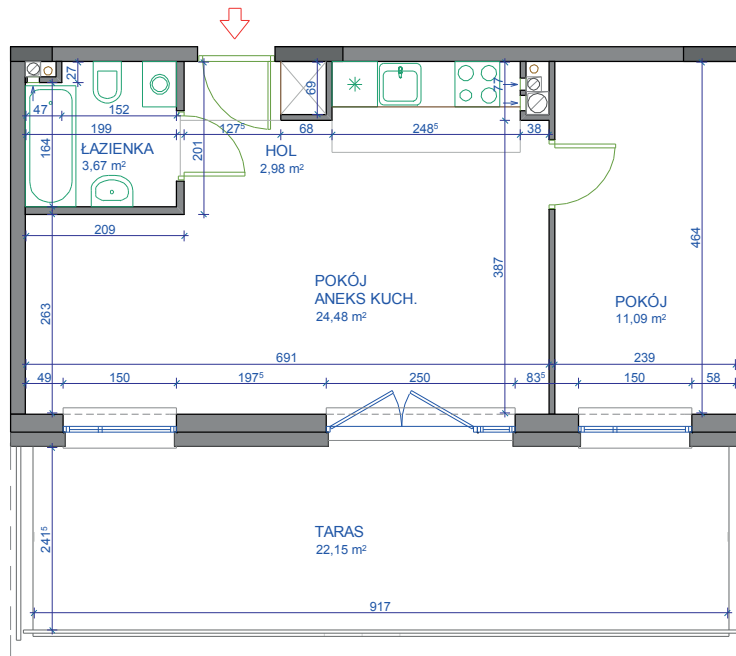

| | |
|-----------------------------------|---------------------|
| pokój dzienny + aneks kuchenny | 24,48m ² |
| pokój | 11,09m ² |
| łazienka | 3,67m ² |
| hol | 2,98m ² |
| razem | 42,22m ² |

POW. LICZONE WG POLSKIEJ NORMY: PN-ISO 9836;1997

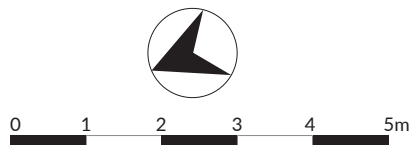

SKALA: 1:100

UWAGA: Przedstawione wyposażenie mieszkania i stolarka drzwiowa wewnętrzna stanowi rozwiązanie poglądowe i nie jest przedmiotem umowy.

| | | | |
|---------------------------|---|--------|---|
| Numer mieszkania | | 42 | |
| Klatka | 1 | Piętro | 6 |
| 2 pokoje + aneks kuchenny | | | |
| pow. mieszkania | | | |
| 42,22m ² | | | |