



LydyniaPark





INWESTOR

Lydynia Park Sp. z o.o.
ul. Mickiewicza 21/23
10-508 Olsztyn


SPRZEDAŻ PROWADZI

Biuro sprzedaży:
Ciechanów ul. Wyrzykowskiego
(przy placu budowy)
t: 503 499 676
e: mieszkania@lydyniapark.pl
www.lydyniapark.pl

BIURO PROJEKTOWE

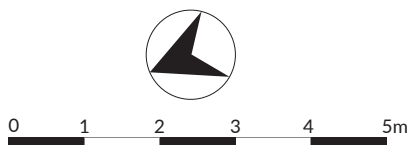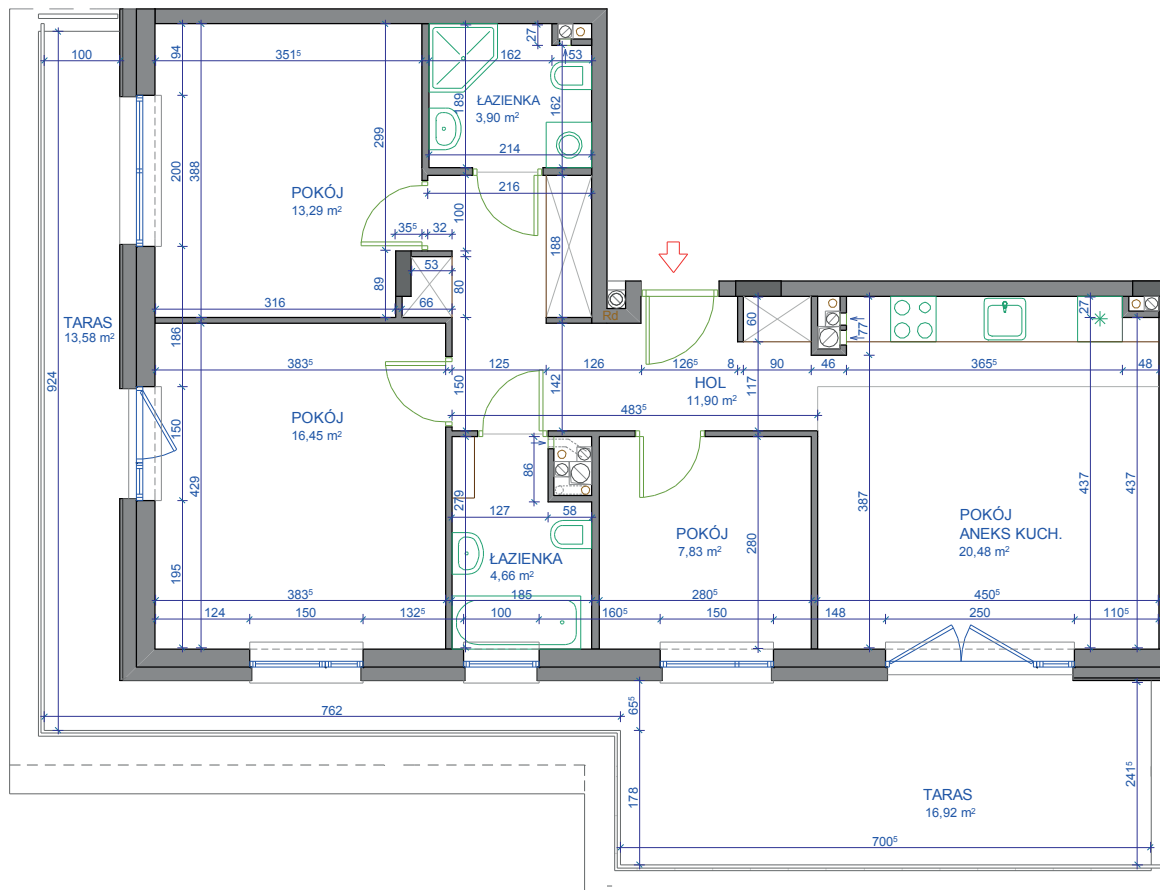

SKALA: 1:100

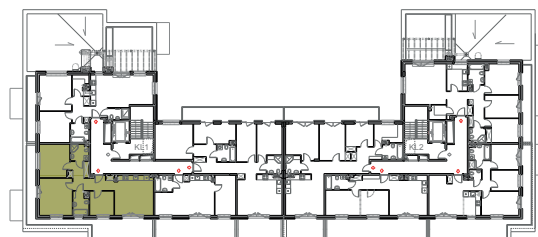

pokój dzienny + aneks kuchenny	20,48m ²
pokój	7,83m ²
pokój	16,45m ²
pokój	13,29m ²
łazienka	3,90m ²
łazienka	4,66m ²
hol	11,90m ²
razem	78,51 m ²

UWAGA: Przedstawione wyposażenie mieszkania i stolarka drzwiowa wewnętrzna stanowi rozwiązanie poglądowe i nie jest przedmiotem umowy.

Numer mieszkania		43	
Klatka	1	Piętro	6
4 pokoje + aneks kuchenny			
pow. mieszkania			
78,51m ²			