



LydyniaPark





INWESTOR

Lydynia Park Sp. z o.o.  
ul. Mickiewicza 21/23  
10-508 Olsztyn

SPRZEDAŻ PROWADZI

Biuro sprzedaży:  
Ciechanów ul. Wyrzykowskiego  
(przy placu budowy)  
t: 503 499 676  
e: mieszkania@lydyniapark.pl  
www.lydyniapark.pl

BIURO PROJEKTOWE

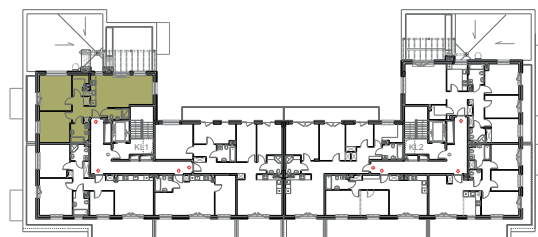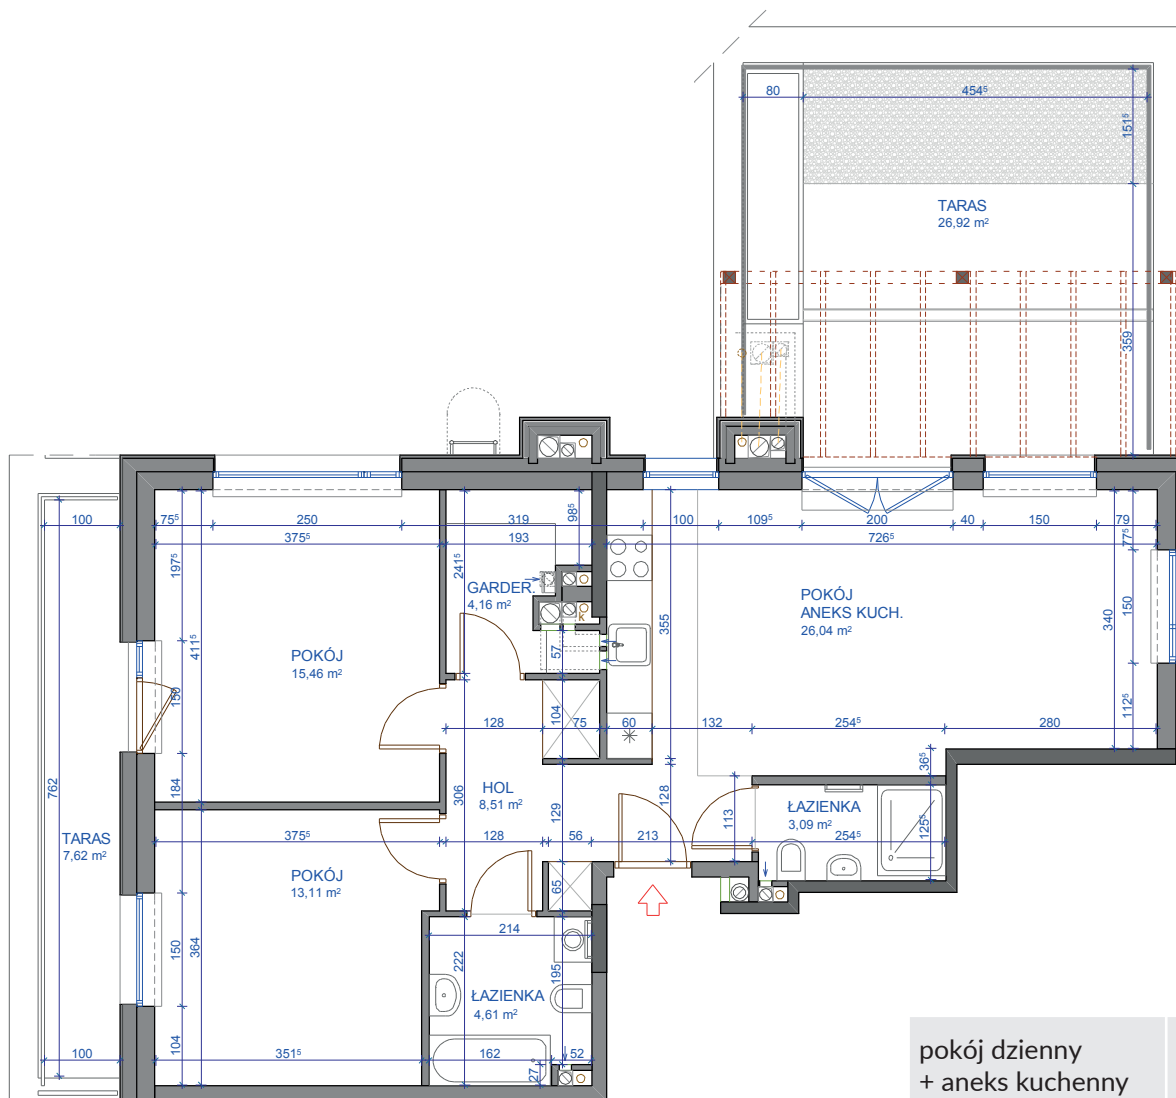

0 1 2 3 4 5m

SKALA: 1:100

pokój dzienny + aneks kuchenny	26,04m <sup>2</sup>
garderoba	4,16m <sup>2</sup>
pokój	15,46m <sup>2</sup>
pokój	13,11m <sup>2</sup>
łazienka	4,61m <sup>2</sup>
łazienka	3,09m <sup>2</sup>
hol	8,51m <sup>2</sup>
razem	74,98m <sup>2</sup>

Numer mieszkania		44	
Klatka	1	Piętro	6
3 pokoje + aneks kuchenny			
pow. mieszkania			
74,98m <sup>2</sup>			

UWAGA: Przedstawione wyposażenie mieszkania i stolarka drzwiowa wewnętrzna stanowi rozwiązanie poglądowe i nie jest przedmiotem umowy.