



ŁydniaPark





INWESTOR

Łydnia Park Sp. z o.o.
ul. Mickiewicza 21/23
10-508 Olsztyn

SPRZEDAŻ PROWADZI

Biuro sprzedaży:
Ciechanów ul. Wyrzykowskiego
(przy placu budowy)
t: 503 499 676
e: mieszkania@lydyniapark.pl
www.lydyniapark.pl

BIURO PROJEKTOWE

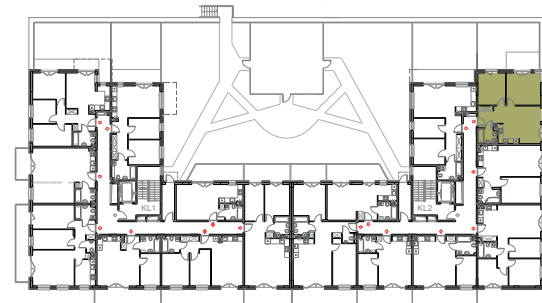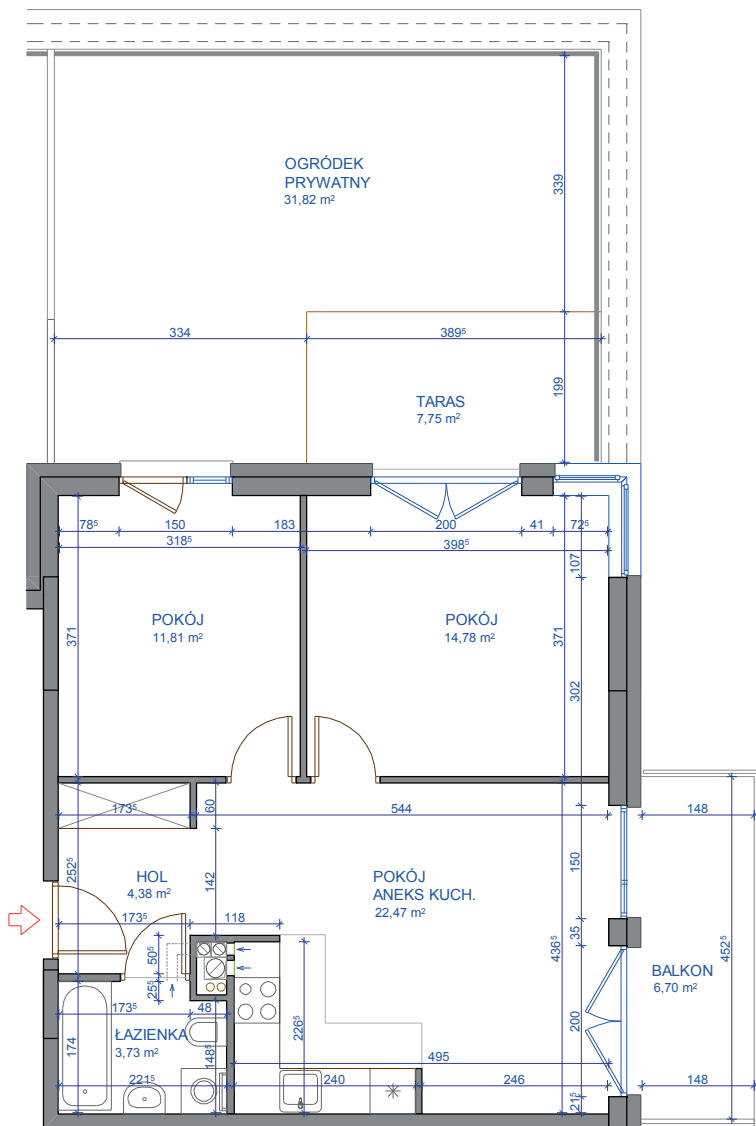

SKALA: 1:100

pokój dzienny + aneks kuchenny	22,47m ²
pokój	14,78m ²
pokój	11,81m ²
łazienka	3,73m ²
hol	4,38m ²
razem	57,17m ²

POW. LICZONE WG POLSKIEJ NORMY: PN-ISO 9836;1997

Numer mieszkania		46	
Klatka	2	Piętro	1
3 pokoje + aneks kuchenny			
pow. mieszkania			
57,17m ²			

UWAGA: Przedstawione wyposażenie mieszkania i stolarka drzwiowa wewnętrzna stanowi rozwiązanie poglądowe i nie jest przedmiotem umowy.