



ŁydniaPark





**INWESTOR**

Łydnia Park Sp. z o.o.  
ul. Mickiewicza 21/23  
10-508 Olsztyn

**SPRZEDAŻ PROWADZI**

Biuro sprzedaży:  
Ciechanów ul. Wyrzykowskiego  
(przy placu budowy)  
t: 503 499 676  
e: mieszkania@lydyniapark.pl  
www.lydyniapark.pl

**BIURO PROJEKTOWE**

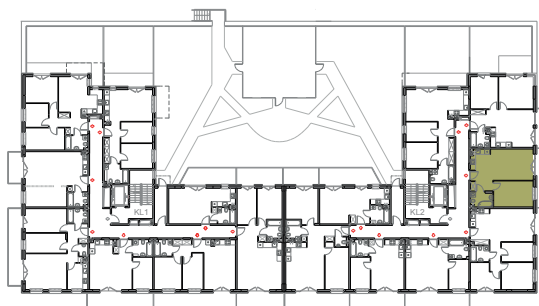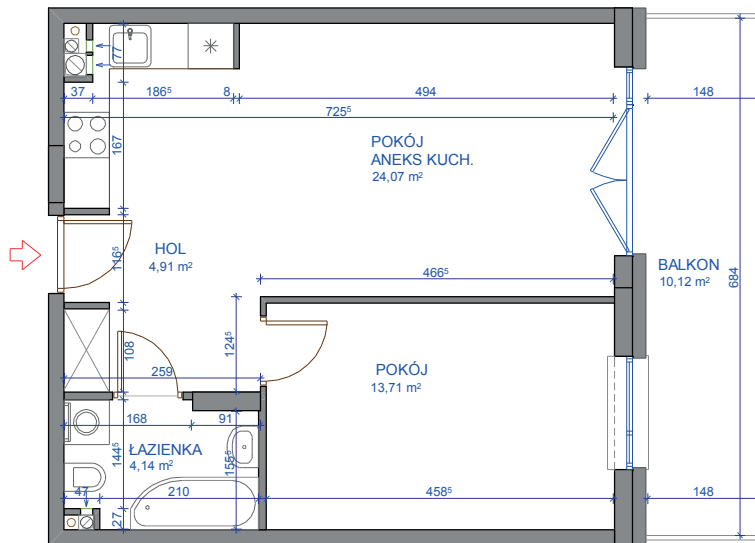

pokój dzienny + aneks kuchenny	24,07m <sup>2</sup>
pokój	13,71m <sup>2</sup>
łazienka	4,14m <sup>2</sup>
hol	4,91m <sup>2</sup>
razem	46,83m <sup>2</sup>

POW. LICZONE WG POLSKIEJ NORMY: PN-ISO 9836;1997



SKALA: 1:100

UWAGA: Przedstawione wyposażenie mieszkania i stolarka drzwiowa wewnętrzna stanowi rozwiązanie poglądowe i nie jest przedmiotem umowy.

Numer mieszkania		47	
Klatka	2	Piętro	1
2 pokoje + aneks kuchenny			
pow. mieszkania			
46,83m <sup>2</sup>			