



ŁydyńiaPark





INWESTOR

Łydyńia Park Sp. z o.o.
ul. Mickiewicza 21/23
10-508 Olsztyn

SPRZEDAŻ PROWADZI


Biuro sprzedaży:
Ciechanów ul. Wyrzykowskiego
(przy placu budowy)
t: 503 499 676
e: mieszkania@lydyniapark.pl
www.lydyniapark.pl

BIURO PROJEKTOWE

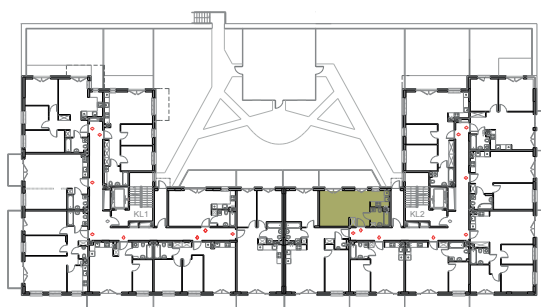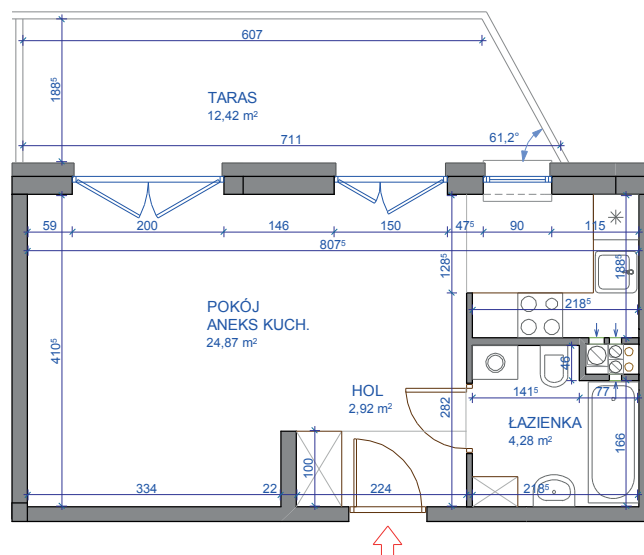

pokój dzienny	
+ aneks kuchenny	24,87m ²
łazienka	4,28m ²
hol	2,92m ²
razem	32,07m ²

POW. LICZONE WG POLSKIEJ NORMY: PN-ISO 9836;1997

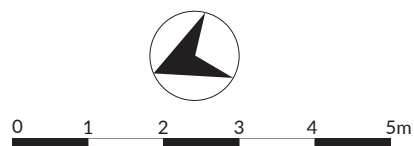

SKALA: 1:100

UWAGA: Przedstawione wyposażenie mieszkania i stolarka drzwiowa wewnętrzna stanowi rozwiązanie poglądowe i nie jest przedmiotem umowy.

Numer mieszkania		52	
Klatka	2	Piętro	1
pokój + aneks kuchenny			
pow. mieszkania			
32,07m ²			