



ŁydniaPark





#### INWESTOR

Łydnia Park Sp. z o.o.  
ul. Mickiewicza 21/23  
10-508 Olsztyn

#### SPRZEDAŻ PROWADZI

Biuro sprzedaży:  
Ciechanów ul. Wyrzykowskiego  
(przy placu budowy)  
t: 503 499 676  
e: mieszkania@lydyniapark.pl  
www.lydyniapark.pl

#### BIURO PROJEKTOWE

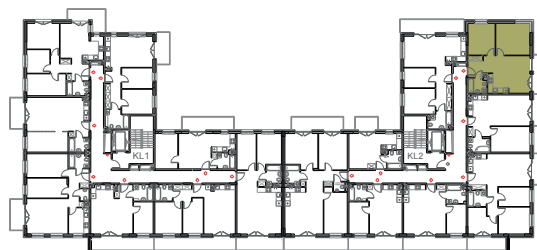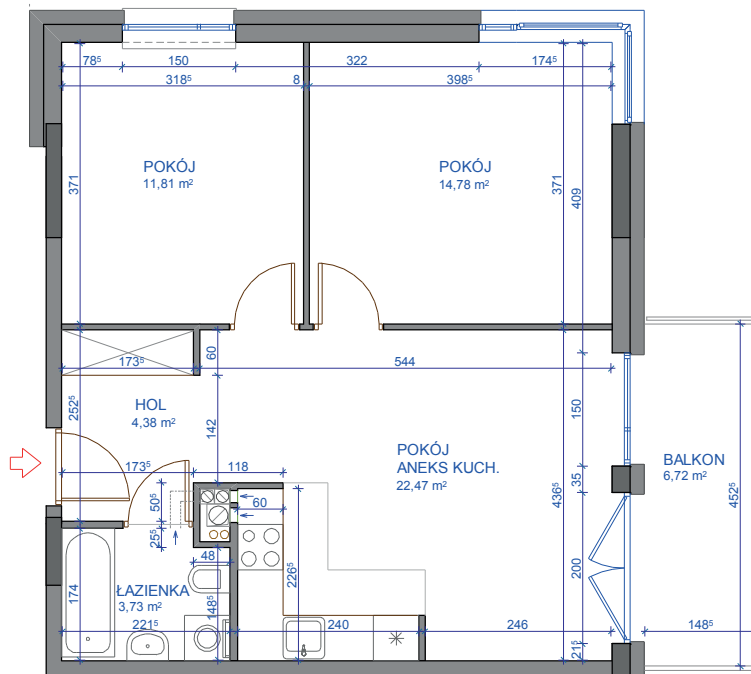

pokój dzienny	
+ aneks kuchenny	22,47m <sup>2</sup>
pokój	14,78m <sup>2</sup>
pokój	11,81m <sup>2</sup>
łazienka	3,73m <sup>2</sup>
hol	4,38m <sup>2</sup>
razem	57,17m <sup>2</sup>

POW. LICZONE WG POLSKIEJ NORMY: PN-ISO 9836;1997



0 1 2 3 4 5m

SKALA: 1:100

UWAGA: Przedstawione wyposażenie mieszkania i stolarka drzwiowa wewnętrzna stanowi rozwiązanie poglądowe i nie jest przedmiotem umowy.

Numer mieszkania		54	
Klatka	2	Piętro	2
3 pokoje + aneks kuchenny			
pow. mieszkania			
57,17m <sup>2</sup>			