



ŁydyniaPark





#### INWESTOR

Łydynia Park Sp. z o.o.  
ul. Mickiewicza 21/23  
10-508 Olsztyn

#### SPRZEDAŻ PROWADZI

Biuro sprzedaży:  
Ciechanów ul. Wyrzykowskiego  
(przy placu budowy)  
t: 503 499 676  
e: mieszkania@lydyniapark.pl  
www.lydyniapark.pl

#### BIURO PROJEKTOWE

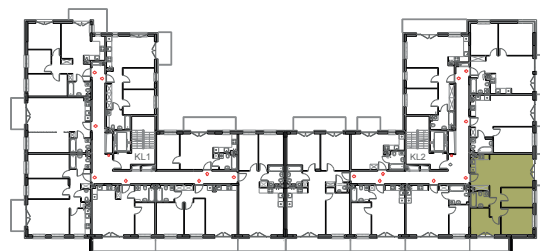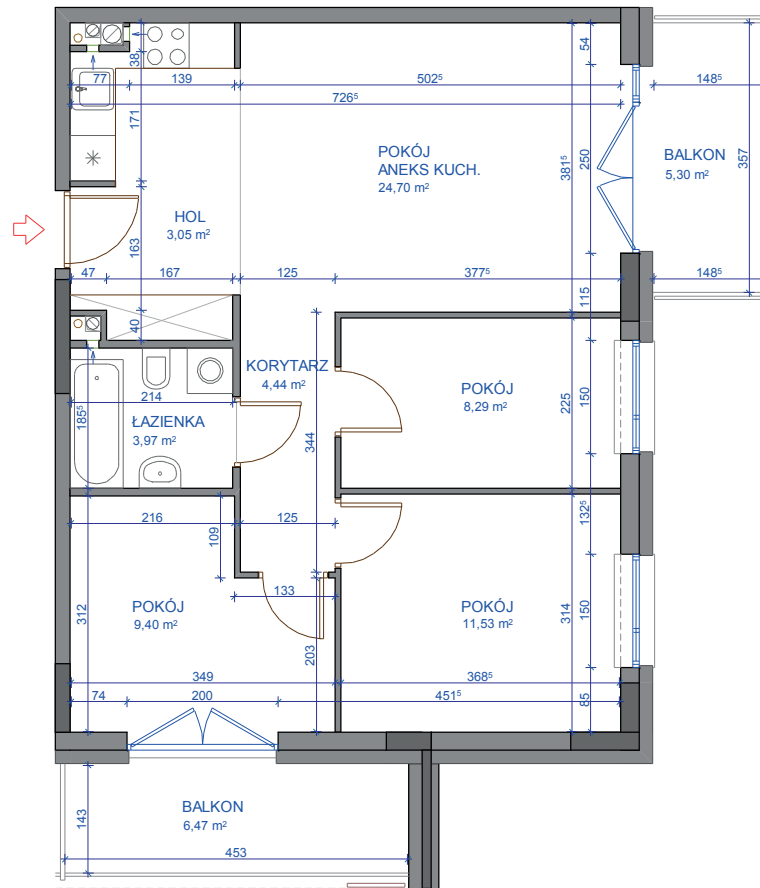

pokój dzienny + aneks kuchenny	24,70m <sup>2</sup>
pokój	8,29m <sup>2</sup>
pokój	11,53m <sup>2</sup>
pokój	9,40m <sup>2</sup>
łazienka	3,97m <sup>2</sup>
hol	3,05m <sup>2</sup>
korytarz	4,44m <sup>2</sup>
razem	65,38 m <sup>2</sup>

POW. LICZONE WG POLSKIEJ NORMY: PN-ISO 9836;1997



0 1 2 3 4 5m

SKALA: 1:100

UWAGA: Przedstawione wyposażenie mieszkania i stolarka drzwiowa wewnętrzna stanowi rozwiązanie poglądowe i nie jest przedmiotem umowy.

Numer mieszkania	64		
Klatka	2	Piętro	3

4 pokoje + aneks kuchenny

pow. mieszkania

65,38m<sup>2</sup>