



ŁydyniaPark




INWESTOR

Łydynia Park Sp. z o.o.
ul. Mickiewicza 21/23
10-508 Olsztyn

SPRZEDAŻ PROWADZI


Biuro sprzedaży:
Ciechanów ul. Wyrzykowskiego
(przy placu budowy)
t: 503 499 676
e: mieszkania@lydyniapark.pl
www.lydyniapark.pl

BIURO PROJEKTOWE

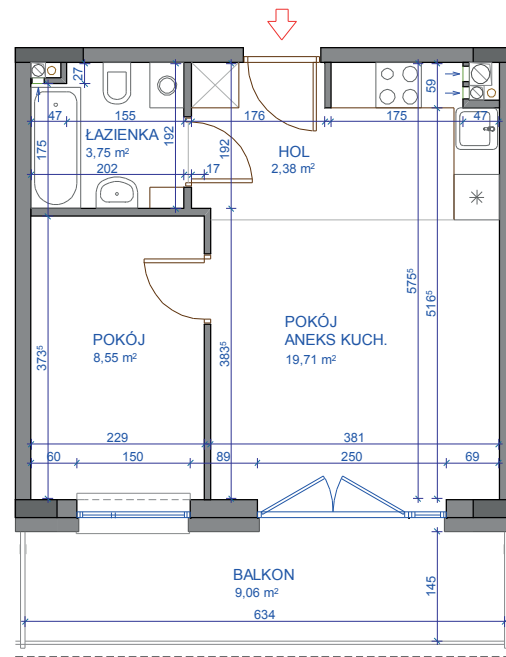

pokój dzienny + aneks kuchenny	19,71m ²
pokój	8,55m ²
łazienka	3,75m ²
hol	2,38m ²
razem	34,39m ²

POW. LICZONE WG POLSKIEJ NORMY: PN-ISO 9836;1997

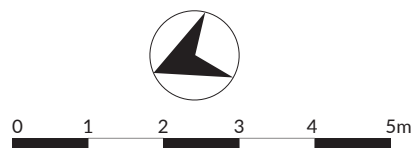

SKALA: 1:100

UWAGA: Przedstawione wyposażenie mieszkania i stolarka drzwiowa wewnętrzna stanowi rozwiązanie poglądowe i nie jest przedmiotem umowy.

Numer mieszkania		66	
Klatka	2	Piętro	3
2 pokoje + aneks kuchenny			
pow. mieszkania			
34,39m ²			