



LydyniaPark





#### INWESTOR

Lydynia Park Sp. z o.o.  
ul. Mickiewicza 21/23  
10-508 Olsztyn

#### SPRZEDAŻ PROWADZI

Biuro sprzedaży:  
Ciechanów ul. Wyrzykowskiego  
(przy placu budowy)  
t: 503 499 676  
e: mieszkania@lydyniapark.pl  
www.lydyniapark.pl

#### BIURO PROJEKTOWE

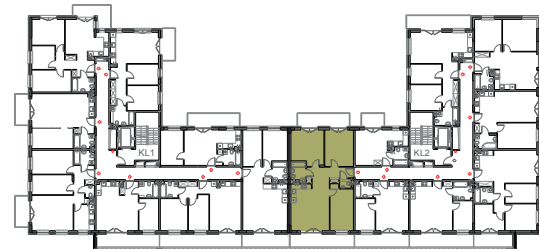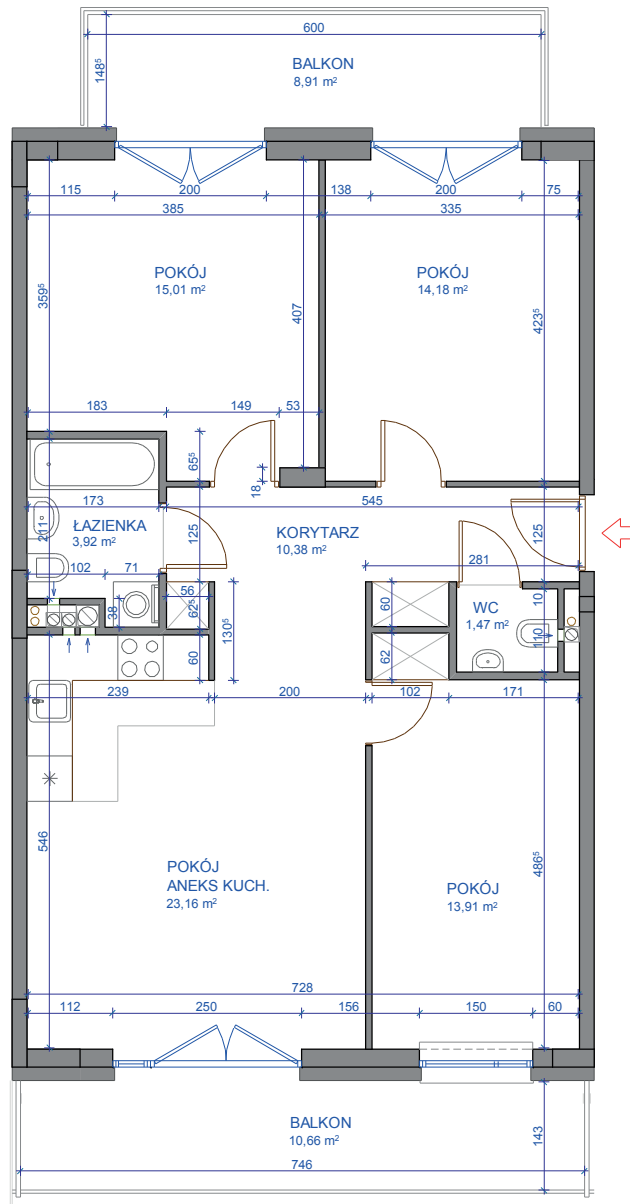

SKALA: 1:100

pokój dzienny + aneks kuchenny	23,16m <sup>2</sup>
pokój	13,91m <sup>2</sup>
pokój	14,18m <sup>2</sup>
pokój	15,01m <sup>2</sup>
łazienka	3,92m <sup>2</sup>
korytarz	10,38m <sup>2</sup>
wc	1,47m <sup>2</sup>
razem	82,03m <sup>2</sup>

POW. LICZONE WG POLSKIEJ NORMY: PN-ISO 9836:1997

Numer mieszkania	67		
Klatka	2	Piętro	3
4 pokoje + aneks kuchenny			
pow. mieszkania			
82,03m <sup>2</sup>			

UWAGA: Przedstawione wyposażenie mieszkania i stolarka drzwiowa wewnętrzna stanowi rozwiązanie poglądowe i nie jest przedmiotem umowy.