



LydyniaPark





INWESTOR

Lydynia Park Sp. z o.o.
ul. Mickiewicza 21/23
10-508 Olsztyn

SPRZEDAŻ PROWADZI


Biuro sprzedaży:
Ciechanów ul. Wyrzykowskiego
(przy placu budowy)
t: 503 499 676
e: mieszkania@lydyniapark.pl
www.lydyniapark.pl

BIURO PROJEKTOWE

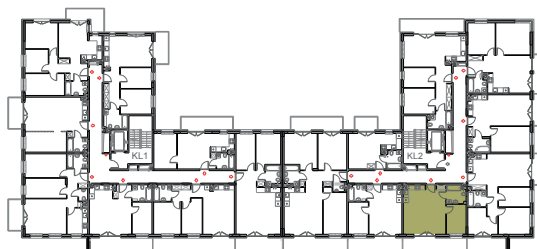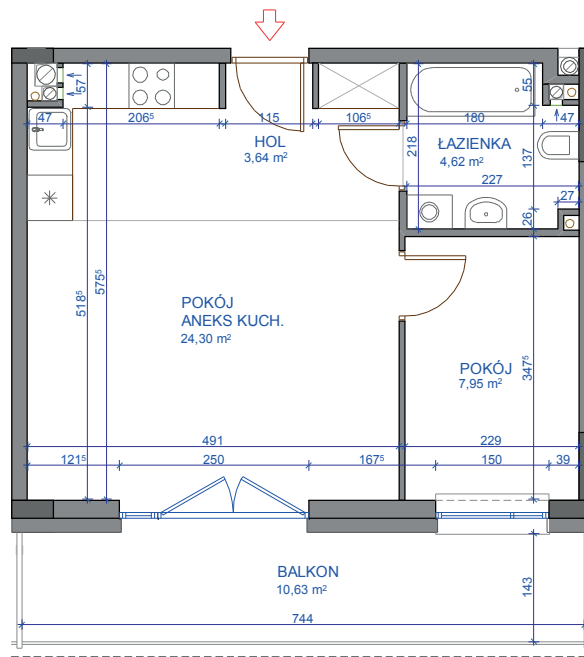

pokój dzienny + aneks kuchenny	24,30m ²
pokój	7,95m ²
łazienka	4,62m ²
hol	3,64m ²
razem	40,51m ²

POW. LICZONE WG POLSKIEJ NORMY: PN-ISO 9836;1997

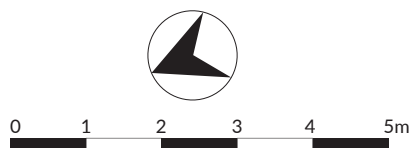

SKALA: 1:100

UWAGA: Przedstawione wyposażenie mieszkania i stolarka drzwiowa wewnętrzna stanowi rozwiązanie poglądowe i nie jest przedmiotem umowy.

Numer mieszkania		73	
Klatka	2	Piętro	4
2 pokoje + aneks kuchenny			
pow. mieszkania			
40,51m ²			