



LydyniaPark





INWESTOR

Lydynia Park Sp. z o.o.
ul. Mickiewicza 21/23
10-508 Olsztyn

SPRZEDAŻ PROWADZI

Biuro sprzedaży:
Ciechanów ul. Wyrzykowskiego
(przy placu budowy)
t: 503 499 676
e: mieszkania@lydyniapark.pl
www.lydyniapark.pl

BIURO PROJEKTOWE

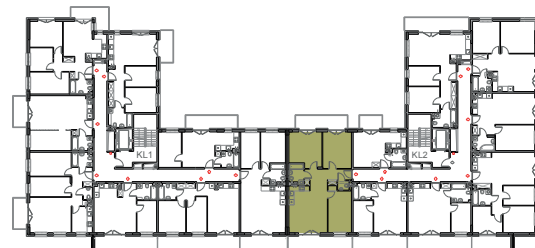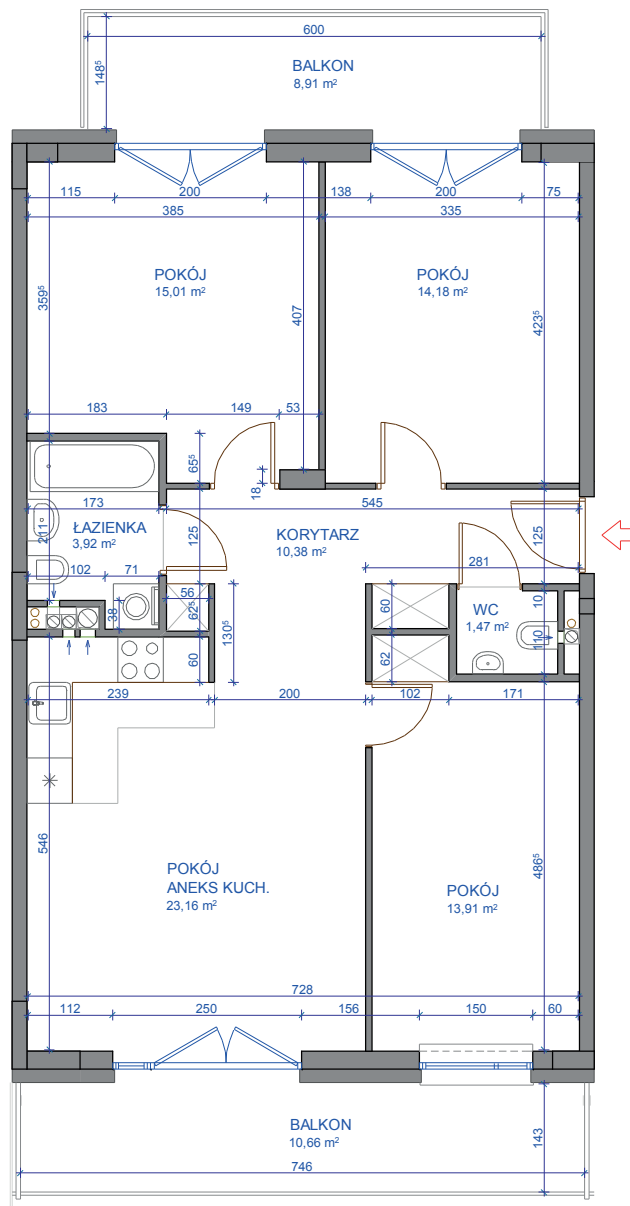

SKALA: 1:100

pokój dzienny	
+ aneks kuchenny	23,16m ²
pokój	13,91m ²
pokój	14,18m ²
pokój	15,01m ²
łazienka	3,92m ²
korytarz	10,38m ²
wc	1,47m ²
razem	82,03m ²

POW. LICZONE WG POLSKIEJ NORMY: PN-ISO 9836:1997

Numer mieszkania	75		
Klatka	2	Piętro	4
4 pokoje + aneks kuchenny			
pow. mieszkania			
82,03m ²			

UWAGA: Przedstawione wyposażenie mieszkania i stolarka drzwiowa wewnętrzna stanowi rozwiązanie poglądowe i nie jest przedmiotem umowy.