



ŁydyniaPark





INWESTOR

Łydynia Park Sp. z o.o.
ul. Mickiewicza 21/23
10-508 Olsztyn

SPRZEDAŻ PROWADZI


Biuro sprzedaży:
Ciechanów ul. Wyrzykowskiego
(przy placu budowy)
t: 503 499 676
e: mieszkania@lydyniapark.pl
www.lydyniapark.pl

BIURO PROJEKTOWE

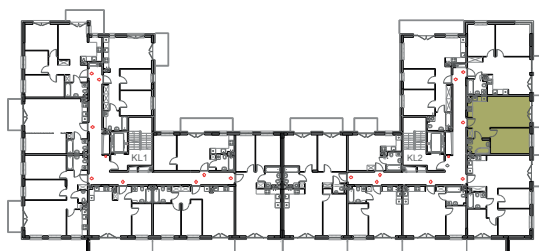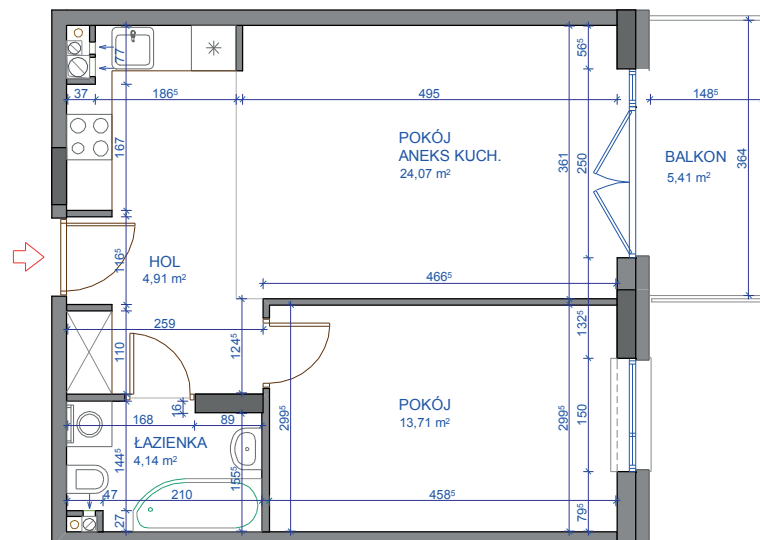

pokój dzienny	
+ aneks kuchenny	24,07m ²
pokój	13,71m ²
łazienka	4,14m ²
hol	4,91m ²
razem	46,83m ²

POW. LICZONE WG POLSKIEJ NORMY: PN-ISO 9836;1997

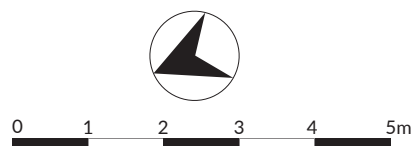

SKALA: 1:100

UWAGA: Przedstawione wyposażenie mieszkania i stolarka drzwiowa wewnętrzna stanowi rozwiązanie poglądowe i nie jest przedmiotem umowy.

Numer mieszkania		79	
Klatka	2	Piętro	5
2 pokoje + aneks kuchenny			
pow. mieszkania			
46,83m ²			