



LydyniaPark



**INWESTOR**

Lydynia Park Sp. z o.o.  
ul. Mickiewicza 21/23  
10-508 Olsztyn


**SPRZEDAŻ PROWADZI**

Biuro sprzedaży:  
Ciechanów ul. Wyrzykowskiego  
(przy placu budowy)  
t: 503 499 676  
e: mieszkania@lydyniapark.pl  
www.lydyniapark.pl

**BIURO PROJEKTOWE**




Numer mieszkania		8	
Klatka	1	Piętro	1
3 pokoje + aneks kuchenny			
pow. mieszkania			
53,62m <sup>2</sup>			

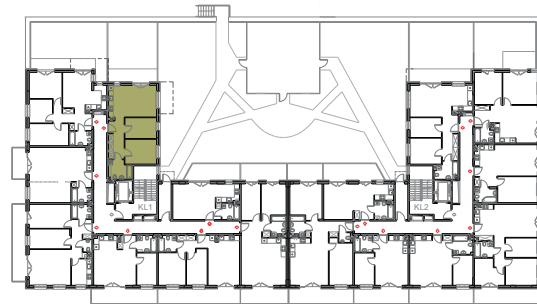

SKALA: 1:100

pokój dzienny	
+ aneks kuchenny	20,25m <sup>2</sup>
pokój	8,78m <sup>2</sup>
pokój	10,52m <sup>2</sup>
łazienka	5,56m <sup>2</sup>
hol	8,51m <sup>2</sup>
razem	53,62m <sup>2</sup>

POW. LICZONE WG POLSKIEJ NORMY: PN-ISO 9836:1997

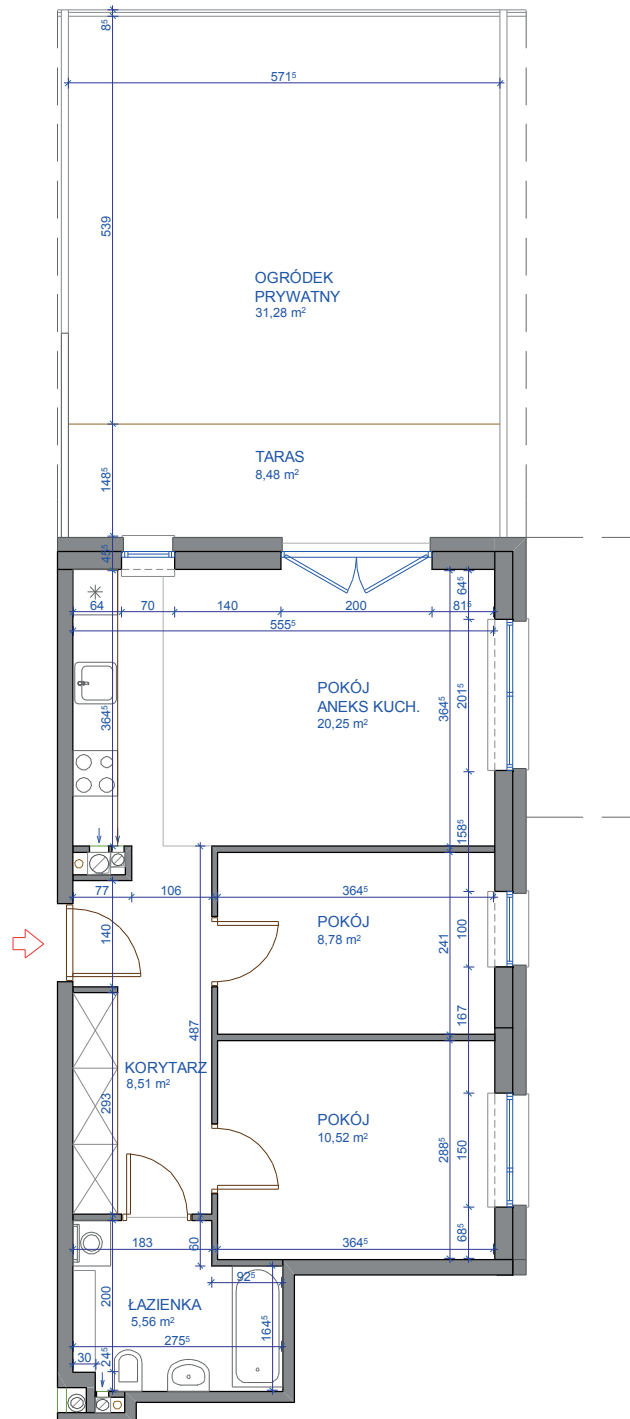

UWAGA: Przedstawione wyposażenie mieszkania i stolarka drzwiowa wewnętrzna stanowi rozwiązanie poglądowe i nie jest przedmiotem umowy.