



LydyniaPark



**INWESTOR**

Lydynia Park Sp. z o.o.  
ul. Mickiewicza 21/23  
10-508 Olsztyn



**SPRZEDAŻ PROWADZI**

Biuro sprzedaży:  
Ciechanów ul. Wyrzykowskiego  
(przy placu budowy)  
t: 503 499 676  
e: mieszkania@lydyniapark.pl  
www.lydyniapark.pl

**BIURO PROJEKTOWE**



Numer mieszkania		83	
Klatka	2	Piętro	5
4 pokoje + aneks kuchenny			
pow. mieszkania			
82,03m <sup>2</sup>			

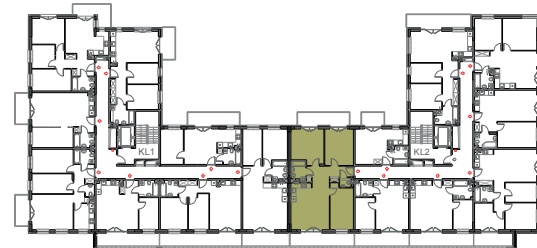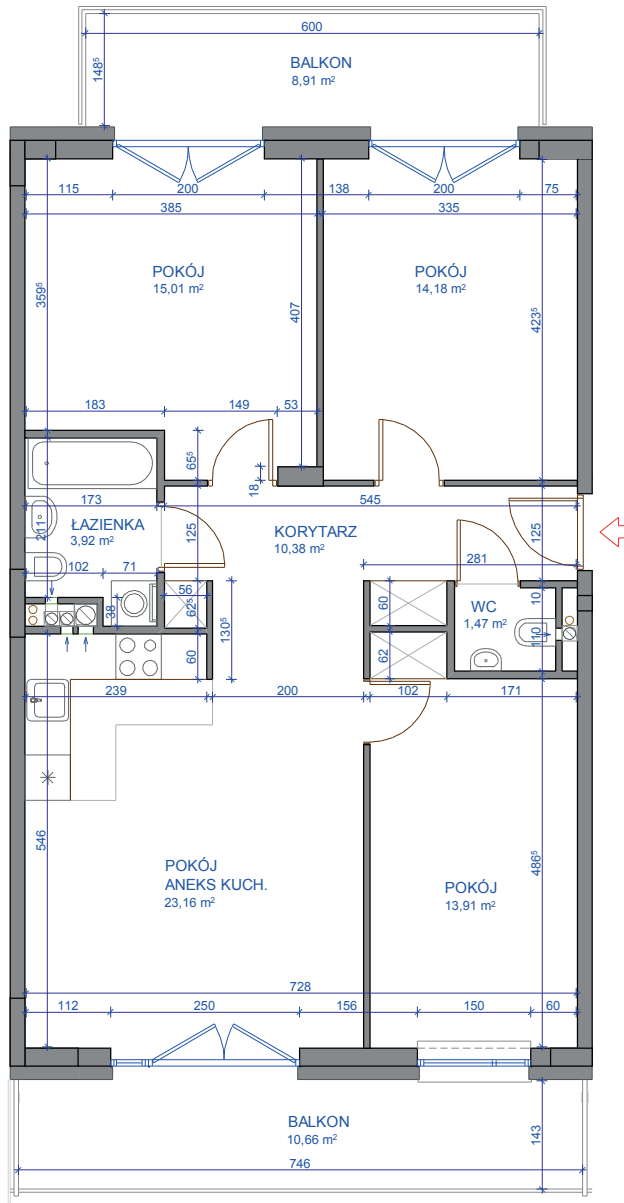

SKALA: 1:100

pokój dzienny	
+ aneks kuchenny	23,16m <sup>2</sup>
pokój	13,91m <sup>2</sup>
pokój	14,18m <sup>2</sup>
pokój	15,01m <sup>2</sup>
łazienka	3,92m <sup>2</sup>
korytarz	10,38m <sup>2</sup>
wc	1,47m <sup>2</sup>
razem	82,03m <sup>2</sup>

POW. LICZONE WG POLSKIEJ NORMY: PN-ISO 9836:1997

UWAGA: Przedstawione wyposażenie mieszkania i stolarka drzwiowa wewnętrzna stanowi rozwiązanie poglądowe i nie jest przedmiotem umowy.