

**INWESTOR**

Lydynia Park Sp. z o.o.  
ul. Mickiewicza 21/23  
10-508 Olsztyn


**SPRZEDAŻ PROWADZI**

Biuro sprzedaży:  
Ciechanów ul. Wyrzykowskiego  
(przy placu budowy)  
t: 503 499 676  
e: mieszkania@lydyniapark.pl  
www.lydyniapark.pl

**BIURO PROJEKTOWE**



pokój	22,49m <sup>2</sup>
kuchnia	7,52m <sup>2</sup>
łazienka	4,33m <sup>2</sup>
pokój	13,72m <sup>2</sup>
pokój	10,36m <sup>2</sup>
pokój	10,54m <sup>2</sup>
łazienka	3,08m <sup>2</sup>
korytarz	7,79m <sup>2</sup>
hol	7,25m <sup>2</sup>
garderoba	3,09m <sup>2</sup>
razem	90,17 m <sup>2</sup>

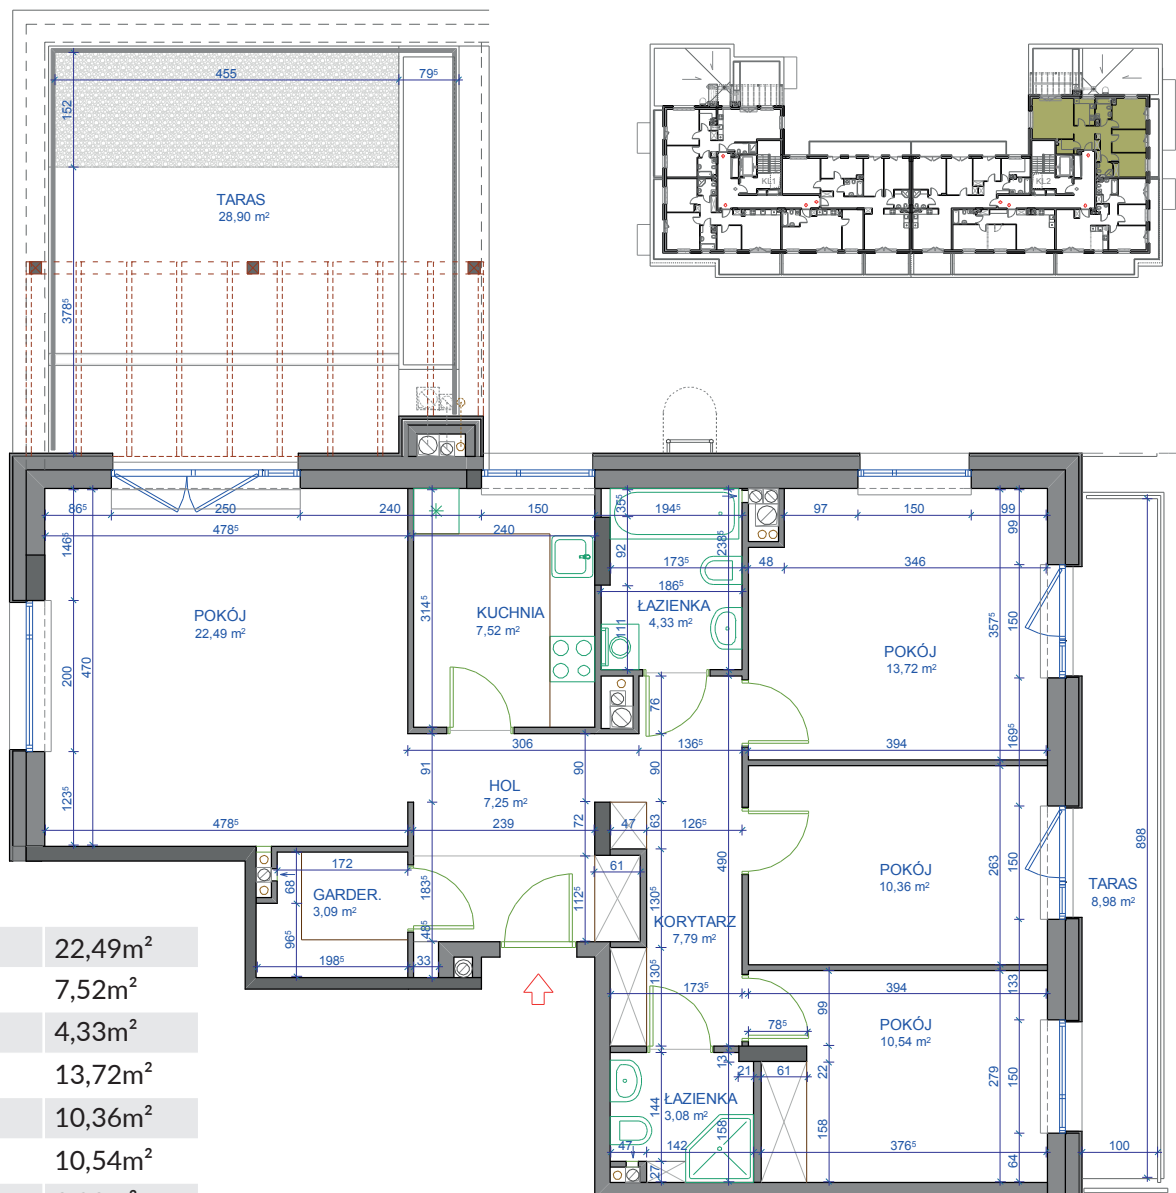

0 1 2 3 4 5m

**SKALA: 1:100**

POW. LICZONE WG POLSKIEJ NORMY: PN-ISO 9836:1997

UWAGA: Przedstawione wyposażenie mieszkania i stolarka drzwiowa wewnętrzna stanowi rozwiązanie poglądowe i nie jest przedmiotem umowy.

Numer mieszkania		85	
Klatka	2	Piętro	6
4 pokoje + kuchnia			
pow. mieszkania			
90,17m <sup>2</sup>			