



ŁydyniaPark





INWESTOR

Łydynia Park Sp. z o.o.
ul. Mickiewicza 21/23
10-508 Olsztyn


SPRZEDAŻ PROWADZI

Biuro sprzedaży:
Ciechanów ul. Wyrzykowskiego
(przy placu budowy)
t: 503 499 676
e: mieszkania@lydyniapark.pl
www.lydyniapark.pl

BIURO PROJEKTOWE

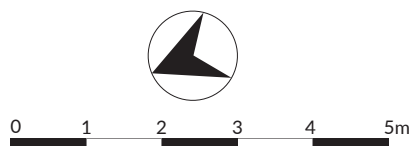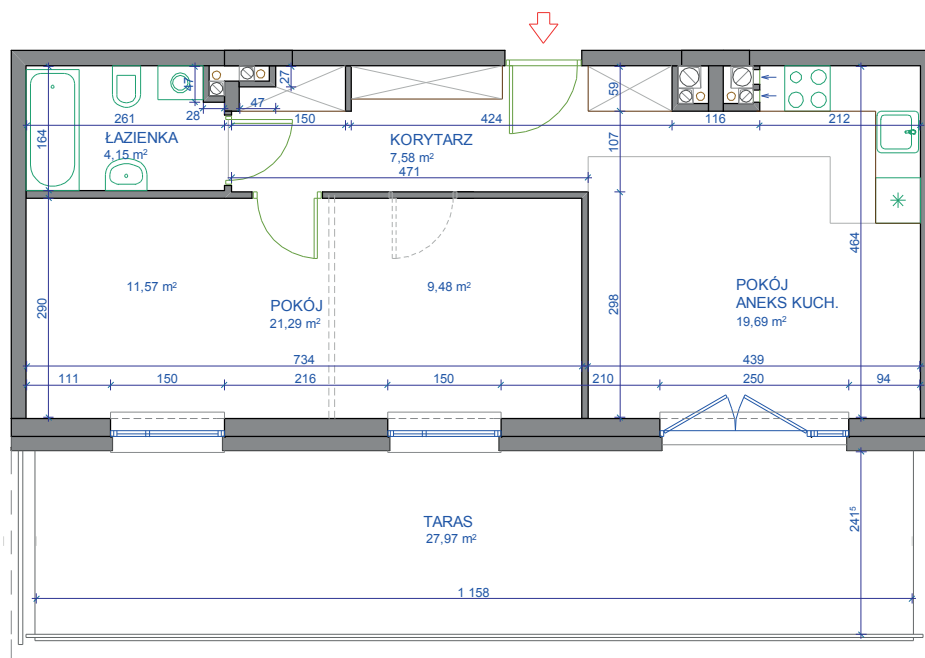

SKALA: 1:100

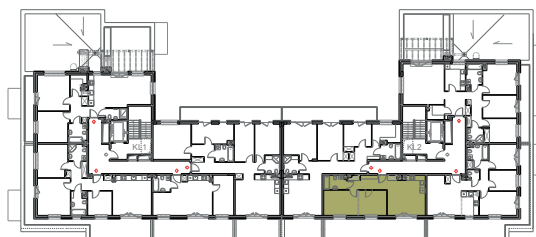

pokój dzienny + aneks kuchenny	19,69m ²
pokój	21,29m ²
łazienka	4,15m ²
korytarz	7,58m ²
razem	52,71m ²

Numer mieszkania		87	
Klatka	2	Piętro	6
2 pokoje + aneks kuchenny			
pow. mieszkania			
52,71m ²			

UWAGA: Przedstawione wyposażenie mieszkania i stolarka drzwiowa wewnętrzna stanowi rozwiązanie poglądowe i nie jest przedmiotem umowy.